


10 あずまソフトボール場管理区域図

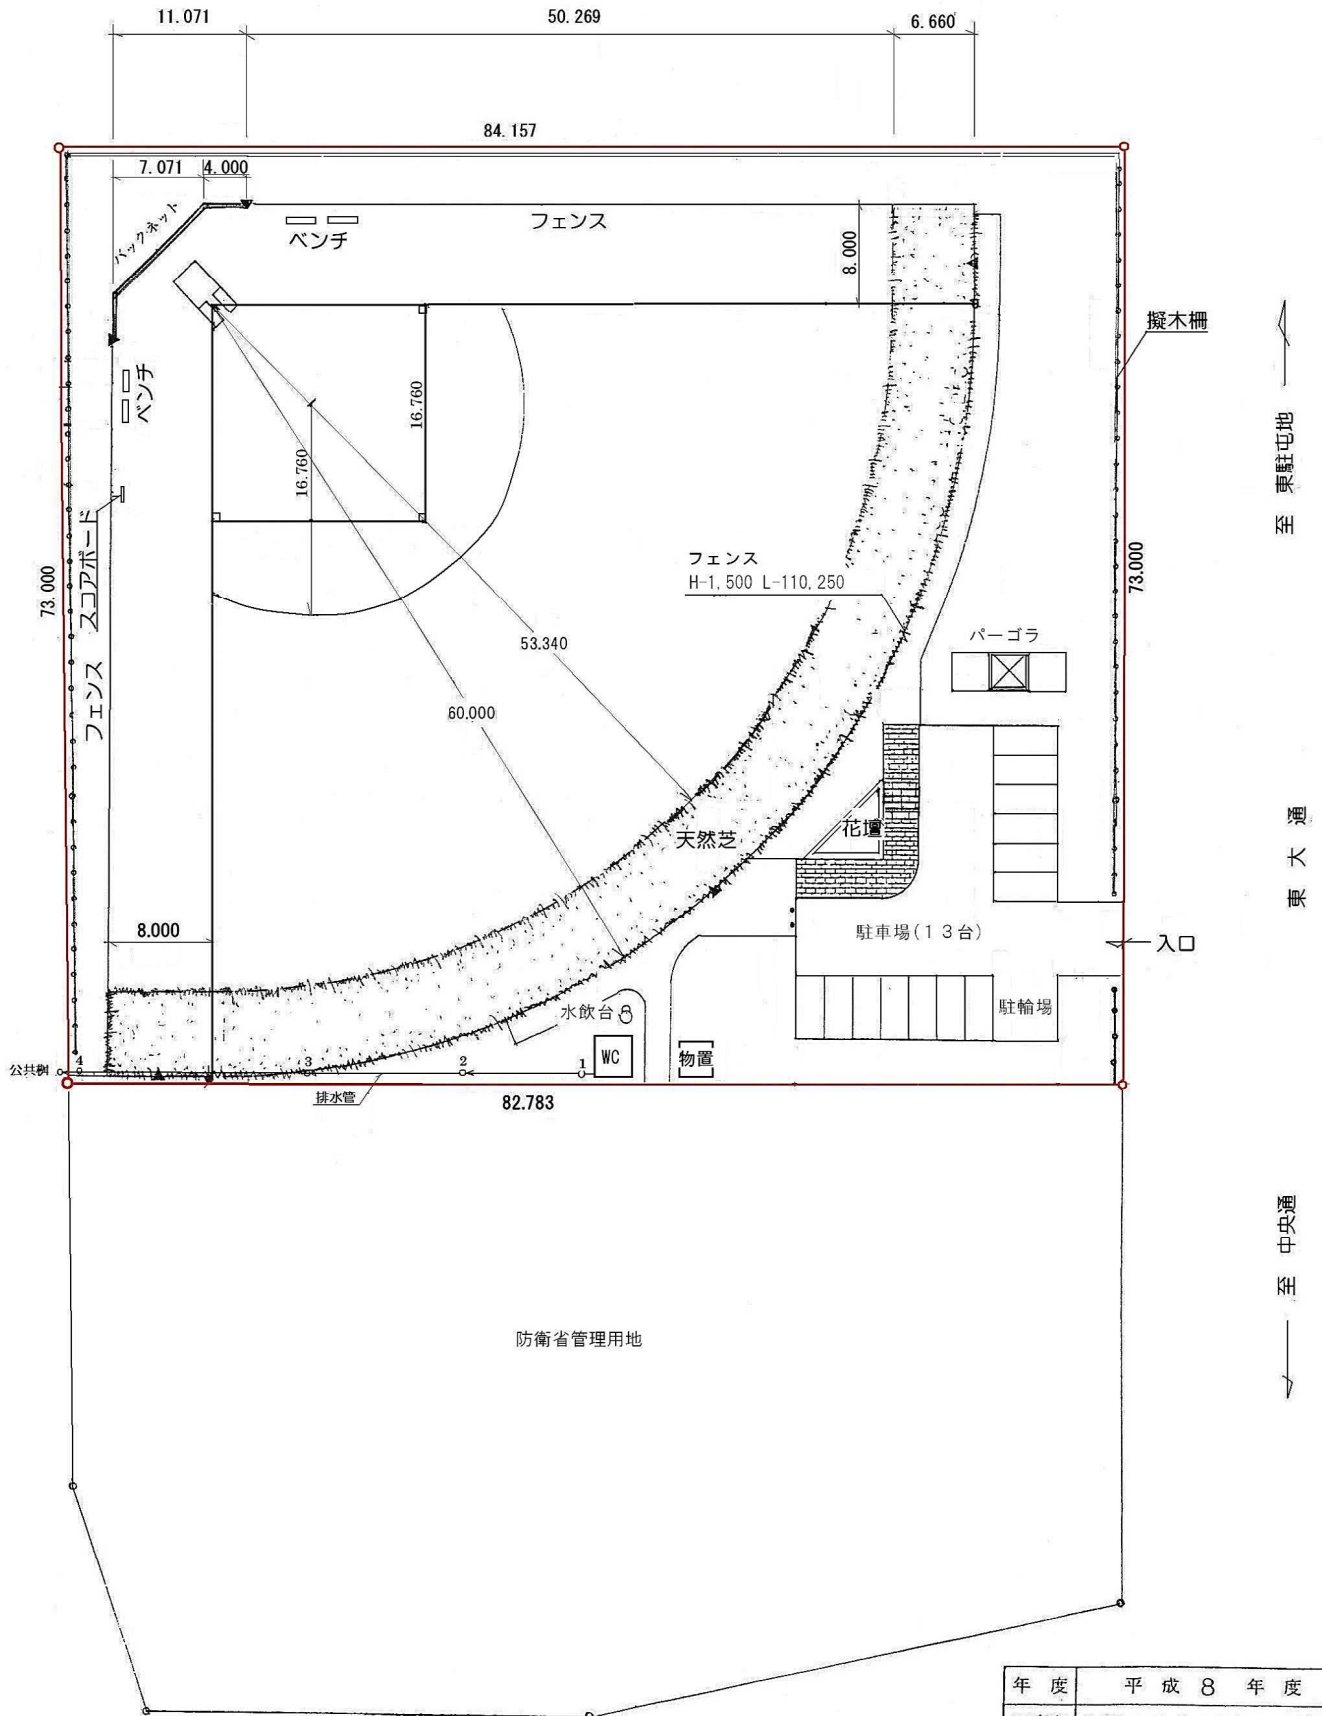

管理区域 A=6,092 m²

年度	平成 8 年度	
工事名	あずまソフトボール場ネット設置工事	
図名	配置平面図	縮尺
北浜道千歳市	図番	—