
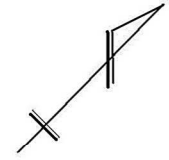


# 青空公園 管理区域図

- 14 サッカー場
- 27 スケート場
- 29 屋外ゲートボール場
- 30 駐車場

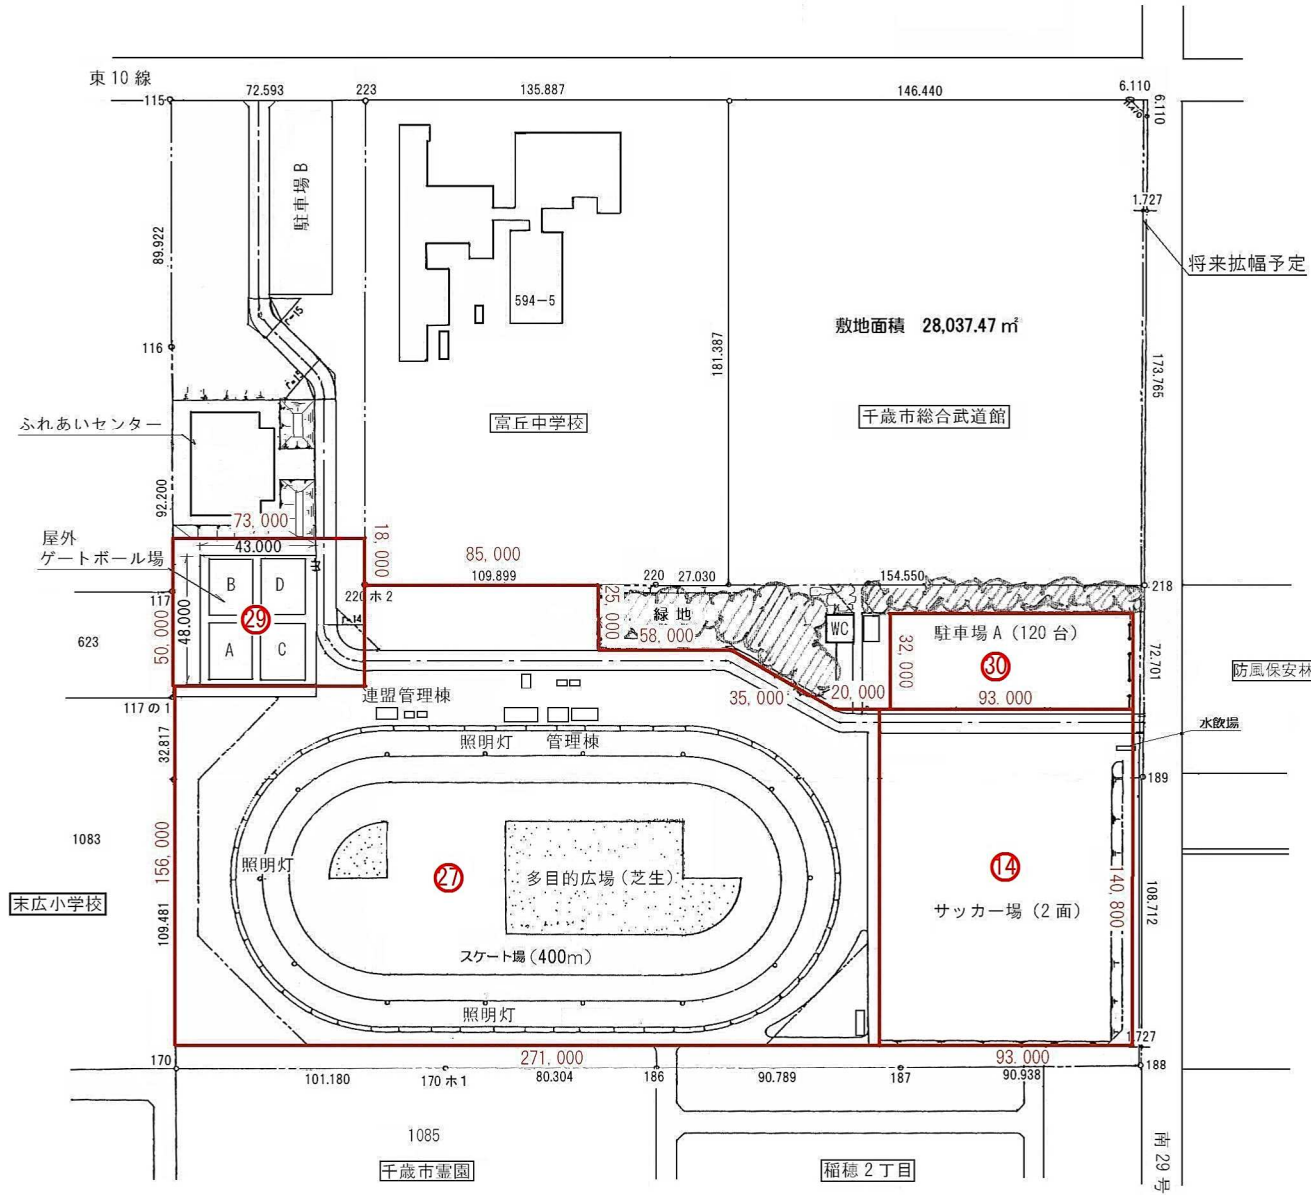

- ⑭ サッカー場 A=13,094 m<sup>2</sup>
- ⑳ スケート場 A=65,642 m<sup>2</sup>
- ㉑ 屋外ゲートボール場 A=3,650 m<sup>2</sup>
- ㉒ 駐車場 A A=2,976 m<sup>2</sup>

計 85,362 m<sup>2</sup>

年度	昭和60年度
路線名	
工事名	
図面名	青空公園平面図
縮尺	1/1000 図面番別
設計年月日	昭和 年 月 日
北海道千歳市	