


17 しゅくぶ公園庭球場管理区域図

梅ヶ丘2丁目10番

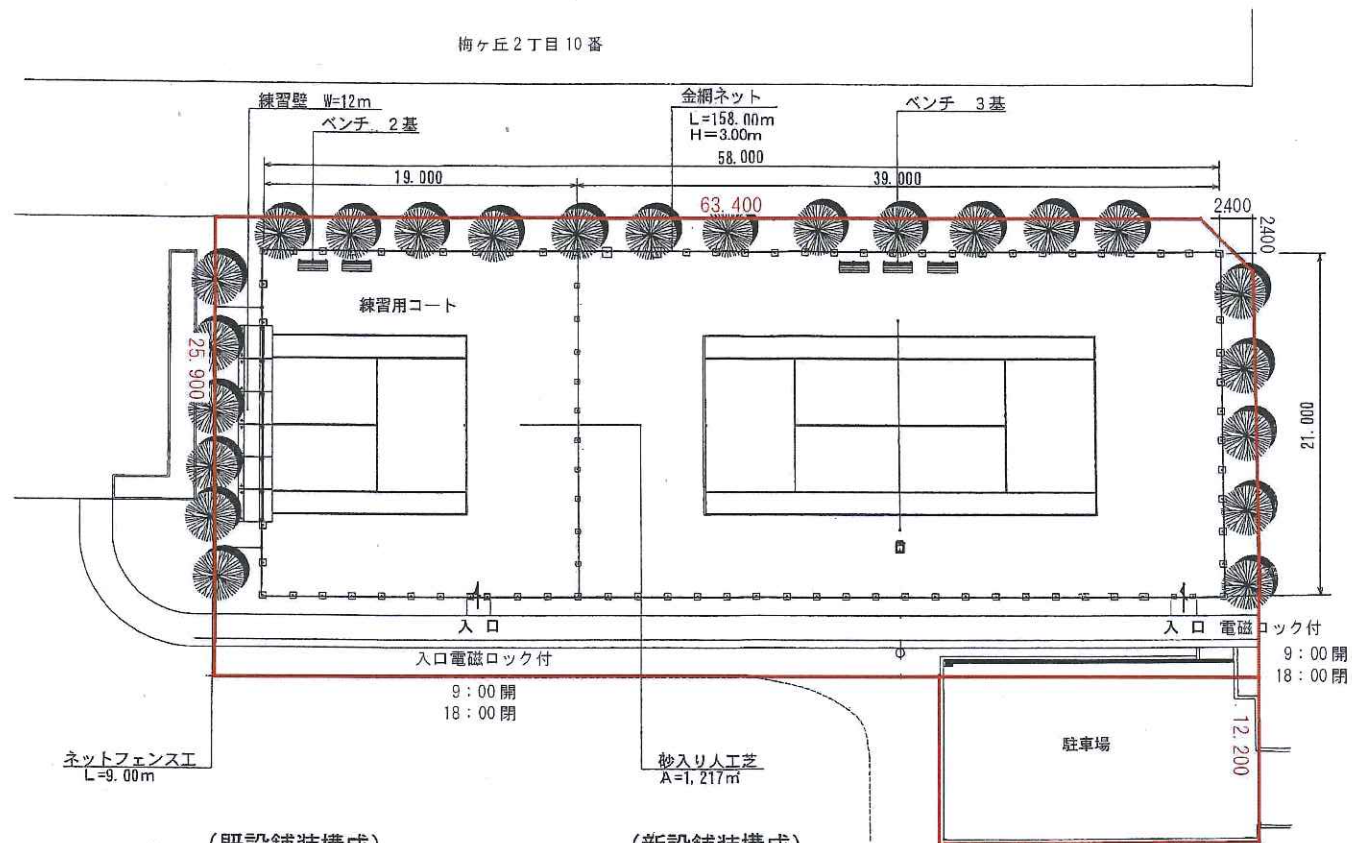


ネットフェンス工
L=9.00m


砂入り人工芝
A=1,217m²

(既設舗装構成)

(新設舗装構成)

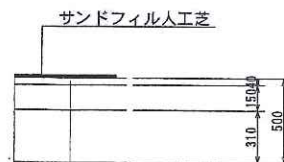

細粒度As
路盤工 (切込砂利0-40)
凍上抑制層 (砂)

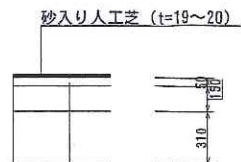

開粒度As
路盤 (既設)
凍上抑制層 (既設)

 管理区域 A=1,879 m²

年度	平成 21 年度		
公園名	しゅくぶ公園テニス場整備工事		
工事名	しゅくぶ公園テニス場整備工事		
図面名	一般平面図		
縮尺	1/100	図面番号	
設計年月日	平成 年 月 日		
千歳市建設部 都市整備課			