


7 若草公園球場管理区域図

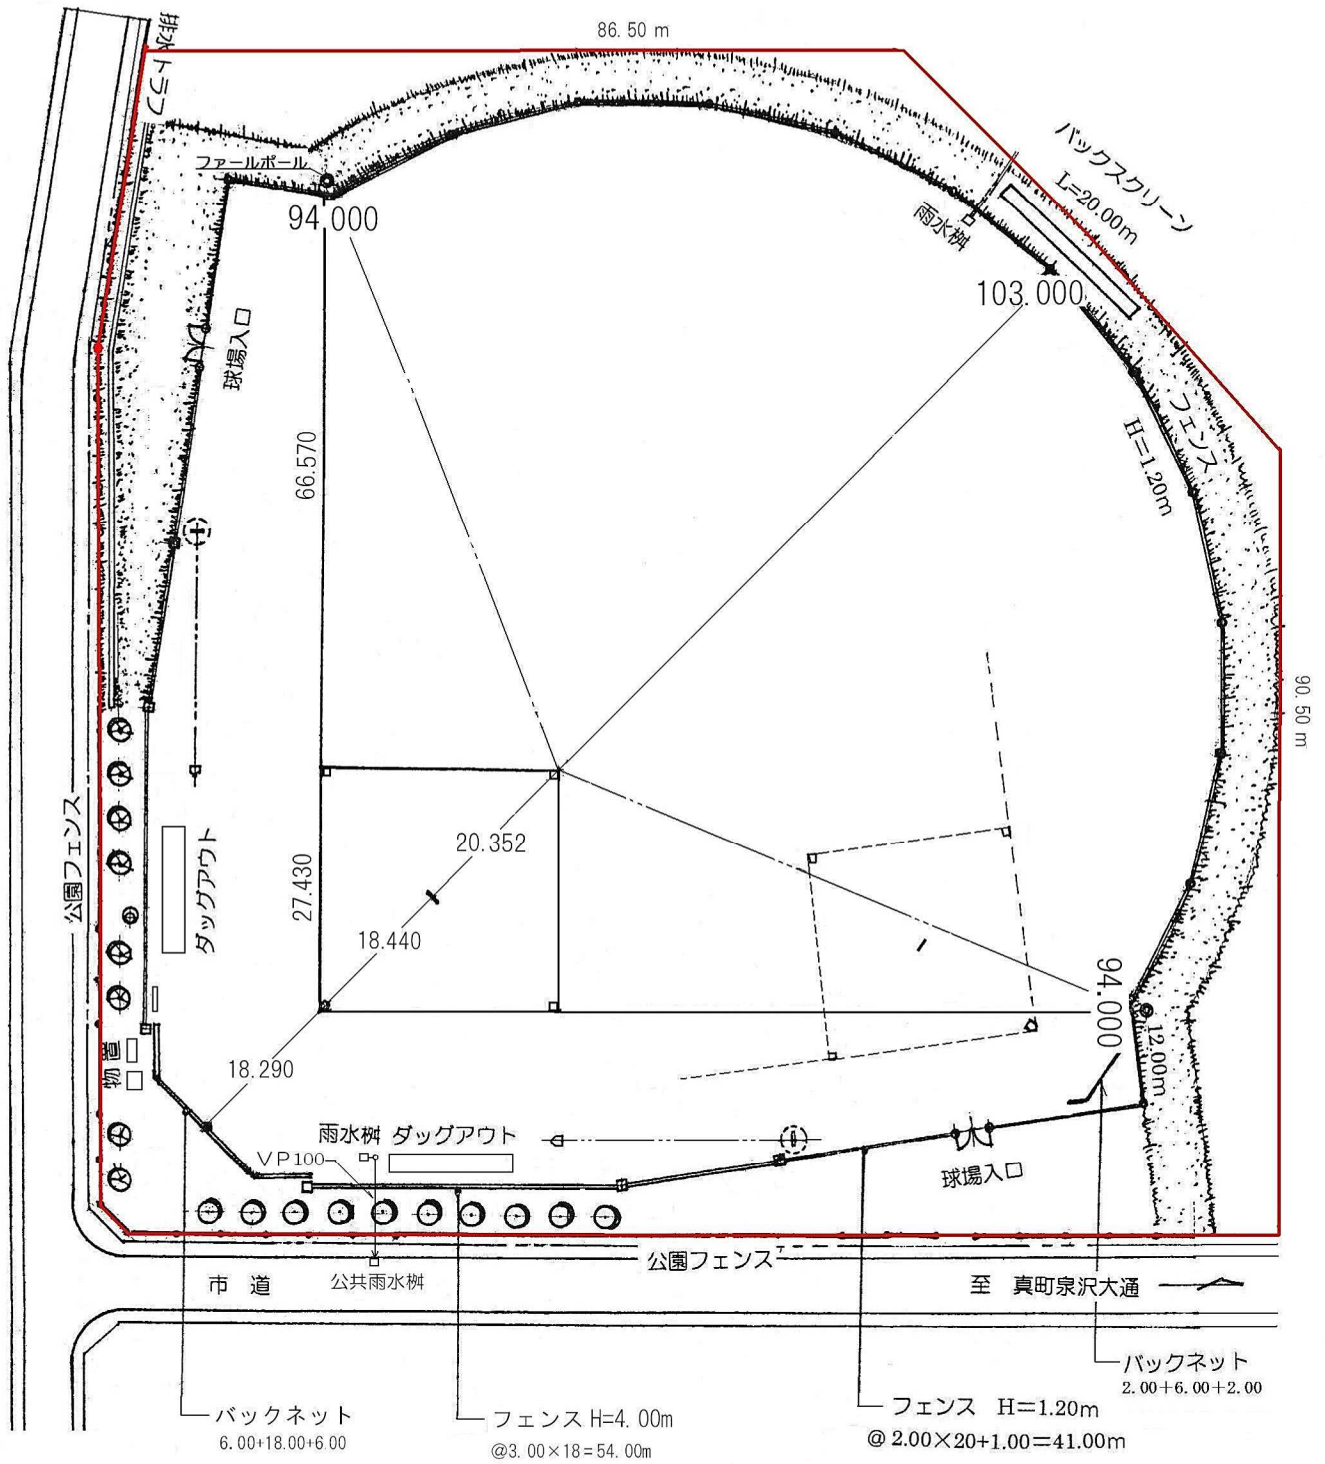

管理区域 A=16,000 m²