


21 すみよし2号公園庭球場 管理区域図

S = 1/300

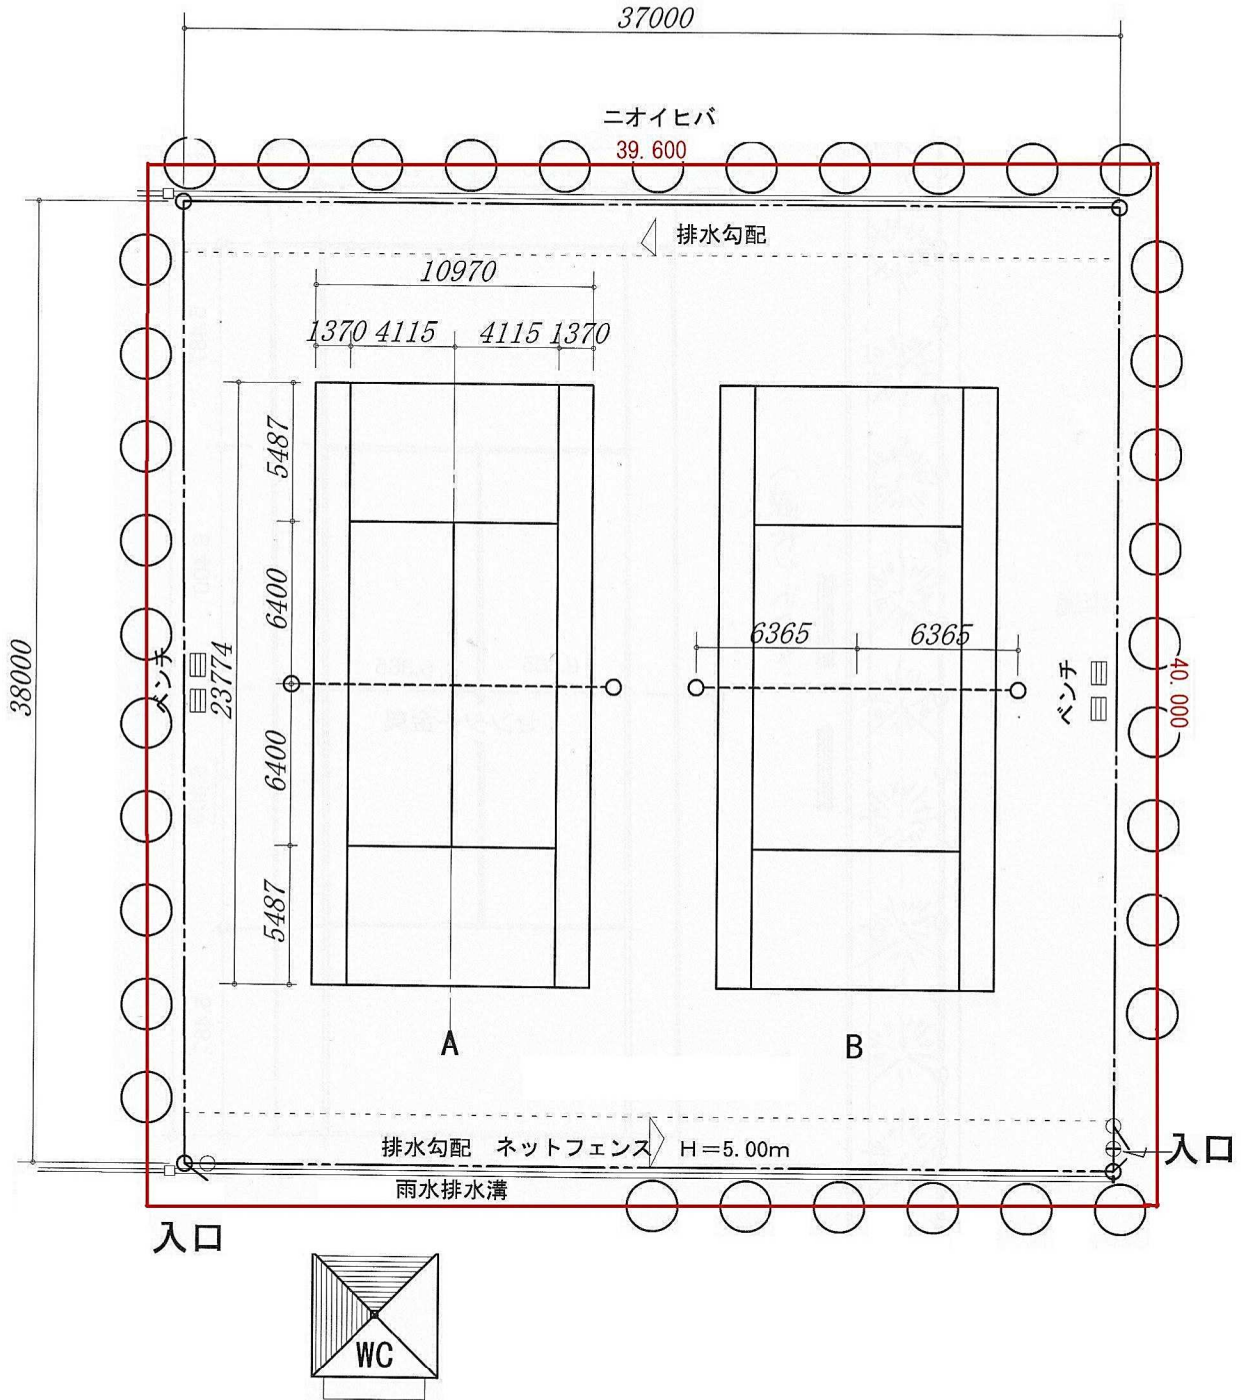

管理区域 A=1,584 m²