


23 明星公園庭球場管理区域図

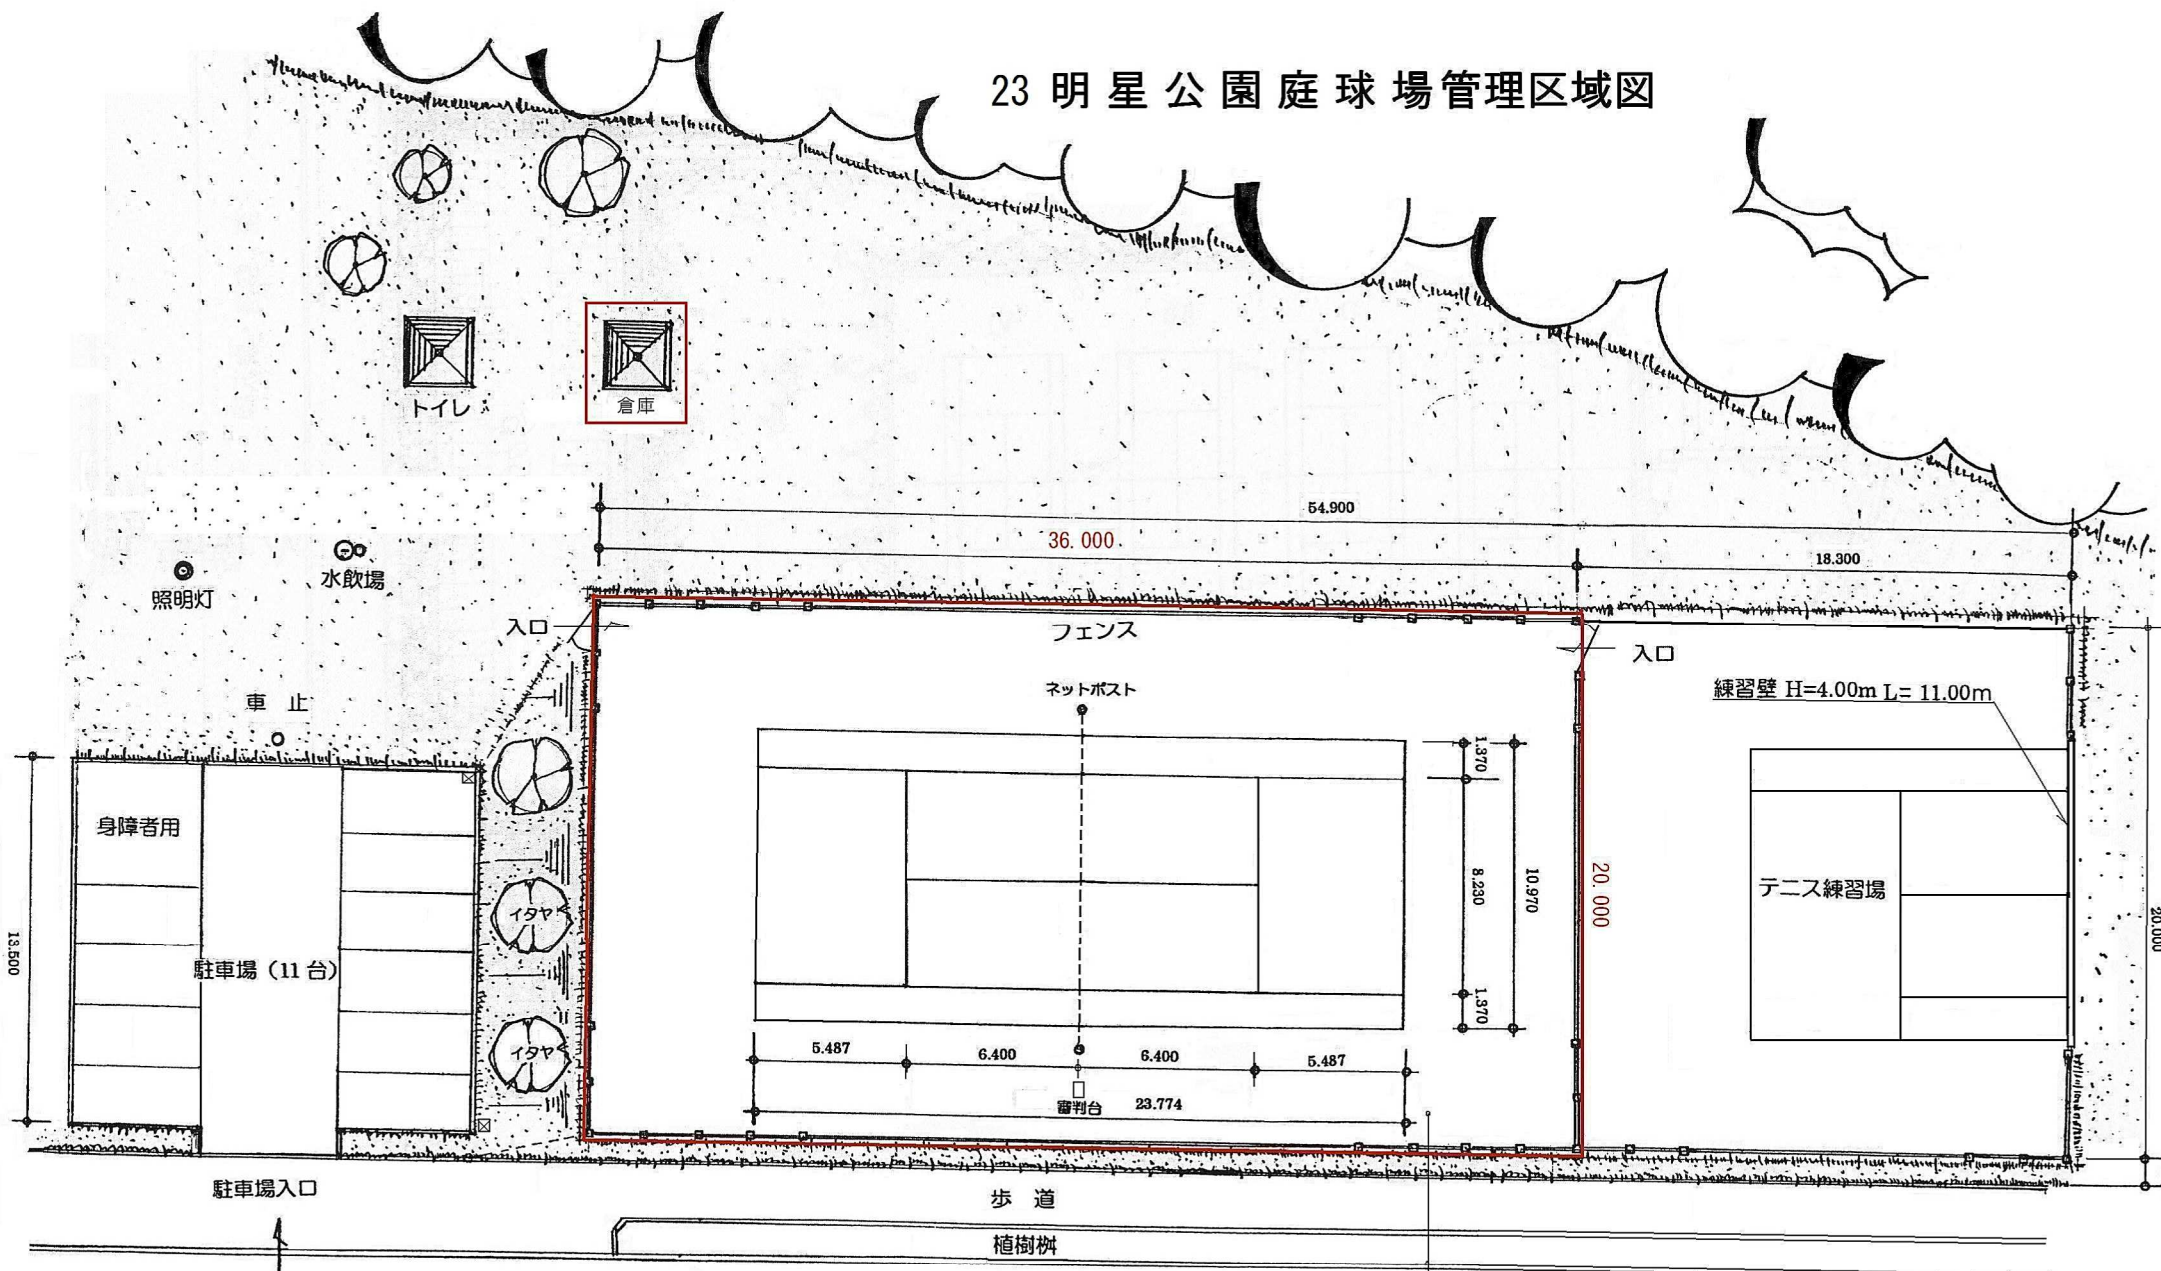

至 国道36号線

6 線 通

至 32号線

管理区域 A=732 m²

コート断面	
表層	透水型砂入人工芝 (グラーサム t=19)
基層	密粒式アスコン (13mmTOP) t=40
路盤工	切込砕石 (0-40) t=150
凍上抑制層	火山礫 t=410